



PROJET APPROUVE

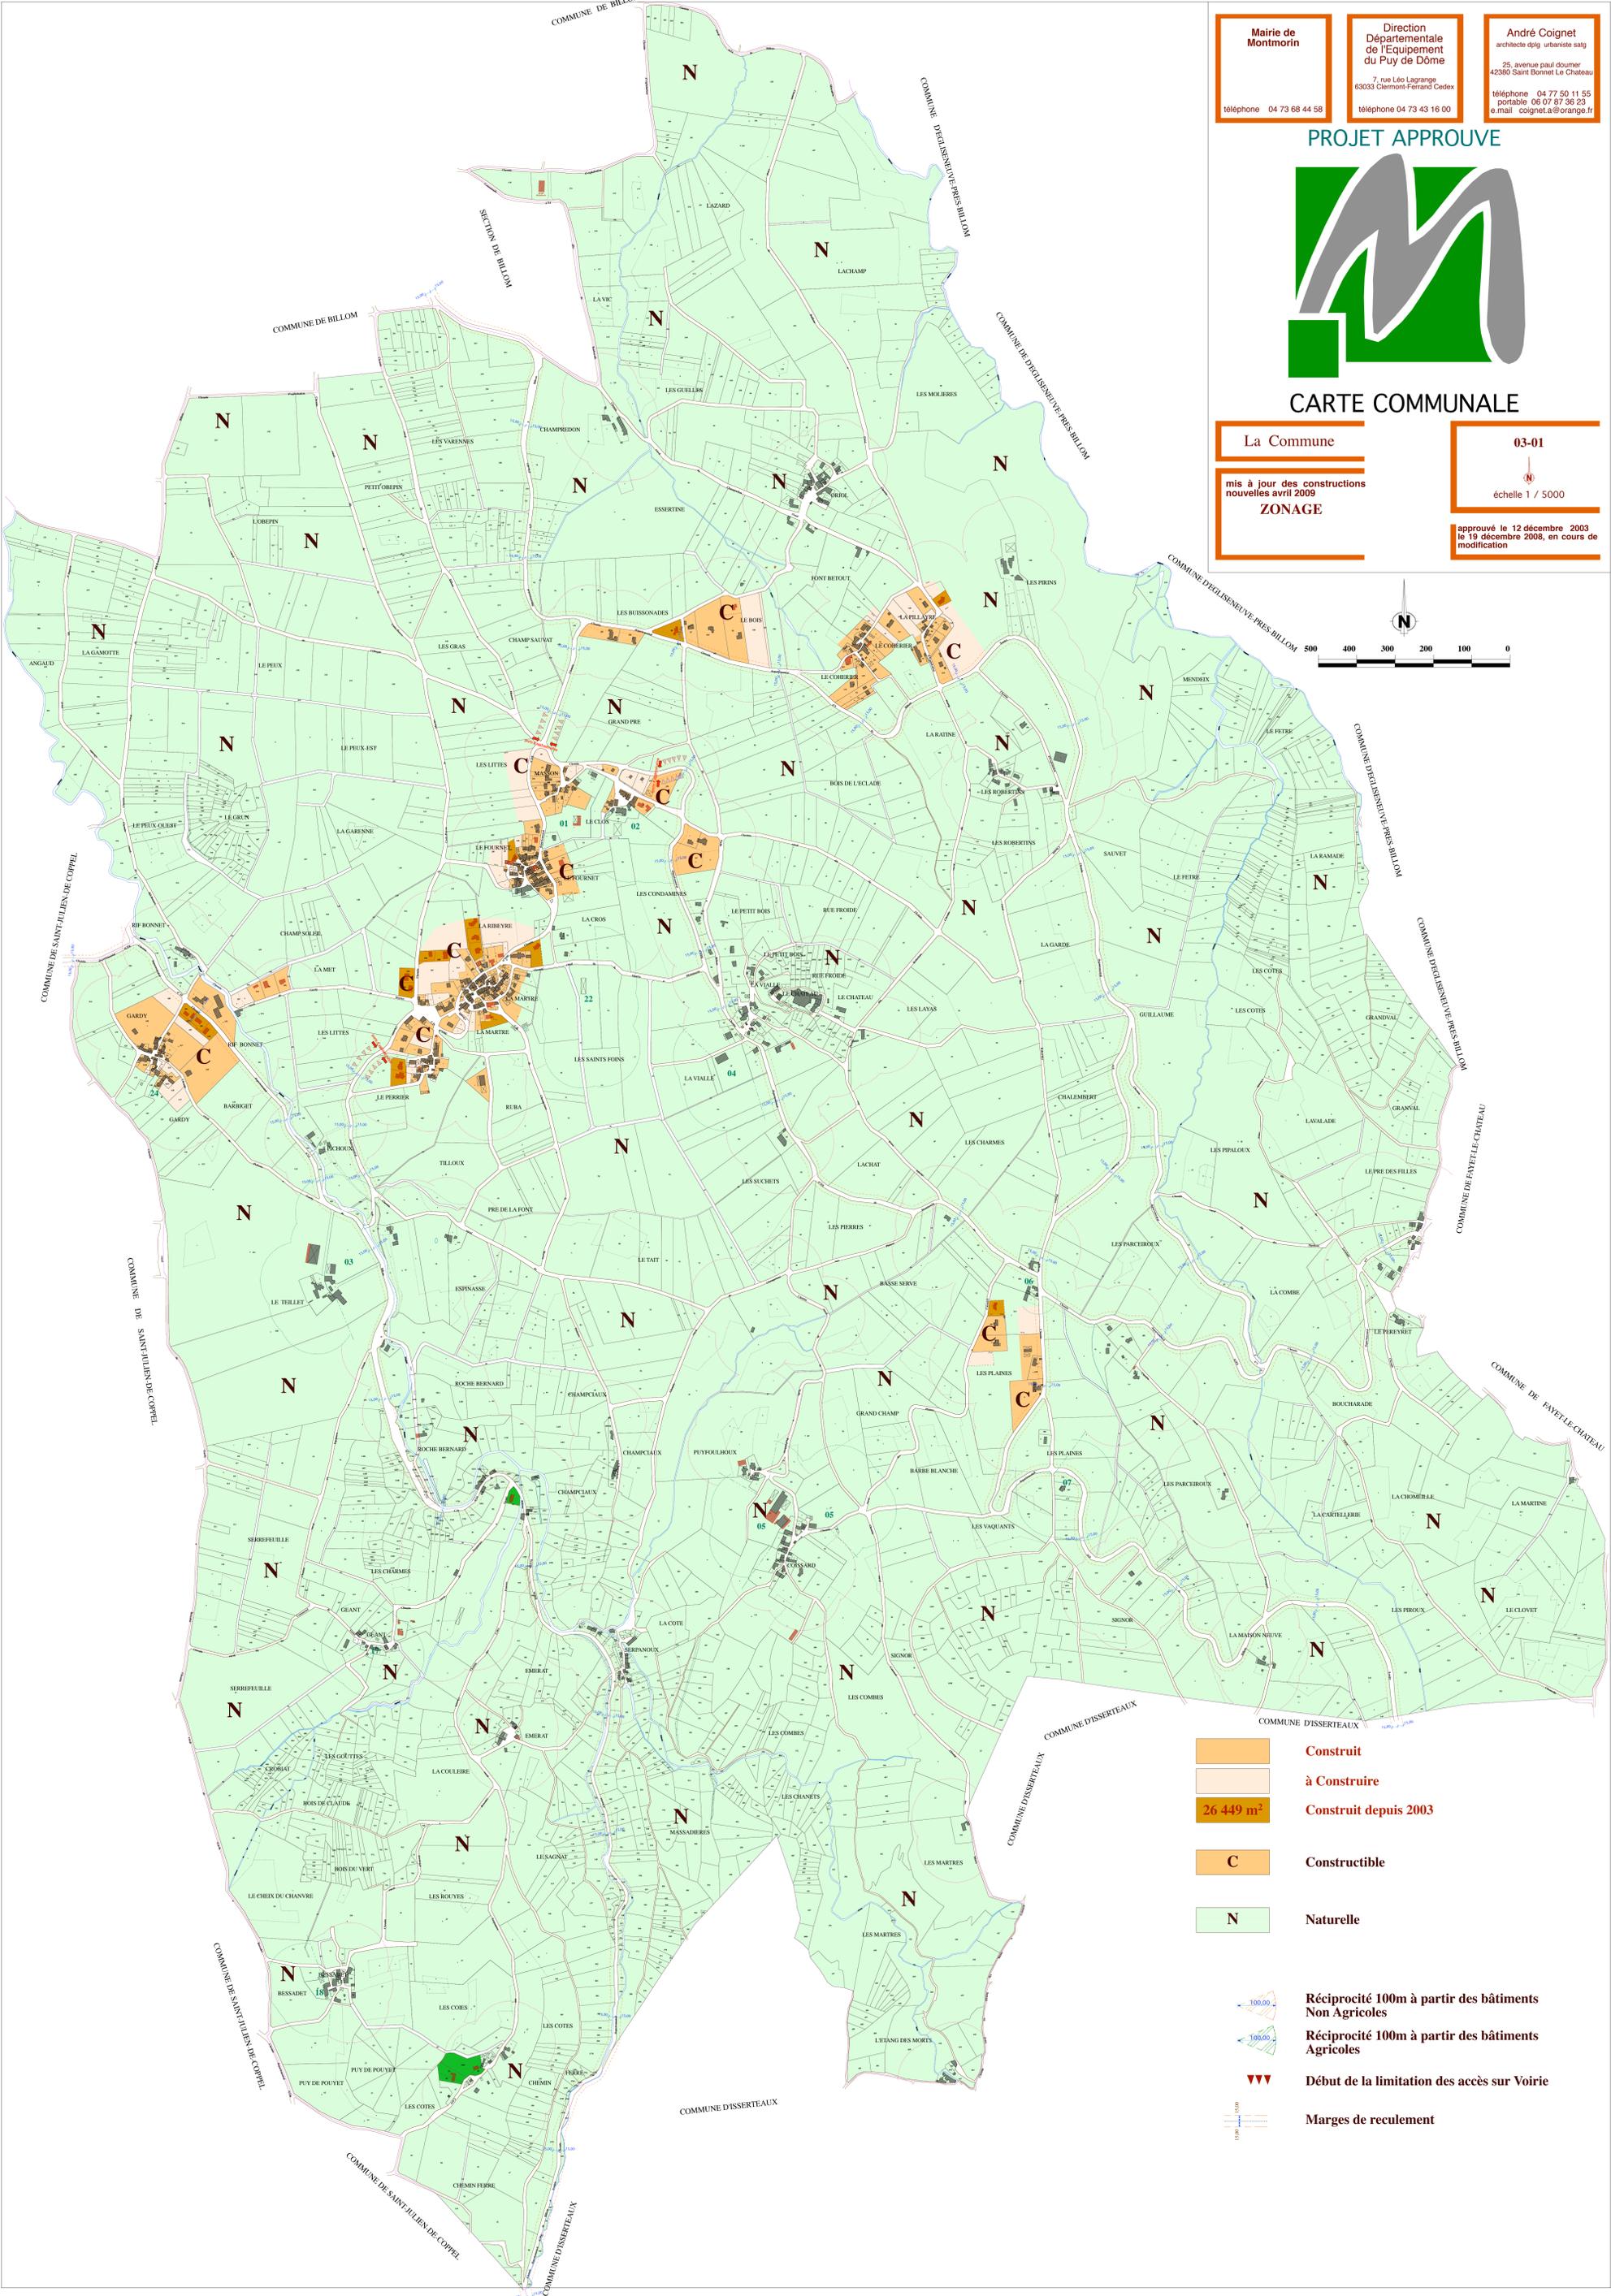

CARTE COMMUNALE

La Commune mis à jour des constructions nouvelles avril 2009 ZONAGE	03-01 échelle 1 / 5000 approuvé le 12 décembre 2003 le 19 décembre 2006, en cours de modification
--	--

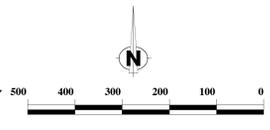

- Construit**
- à Construire**
- 26 449 m²**
- C Constructible**
- N Naturelle**
- Réciprocité 100m à partir des bâtiments Non Agricoles**
- Réciprocité 100m à partir des bâtiments Agricoles**
- Début de la limitation des accès sur Voirie**
- Marges de reculement**