


SOLUTION 1 :
Décalage de l'accès à la
route départementale

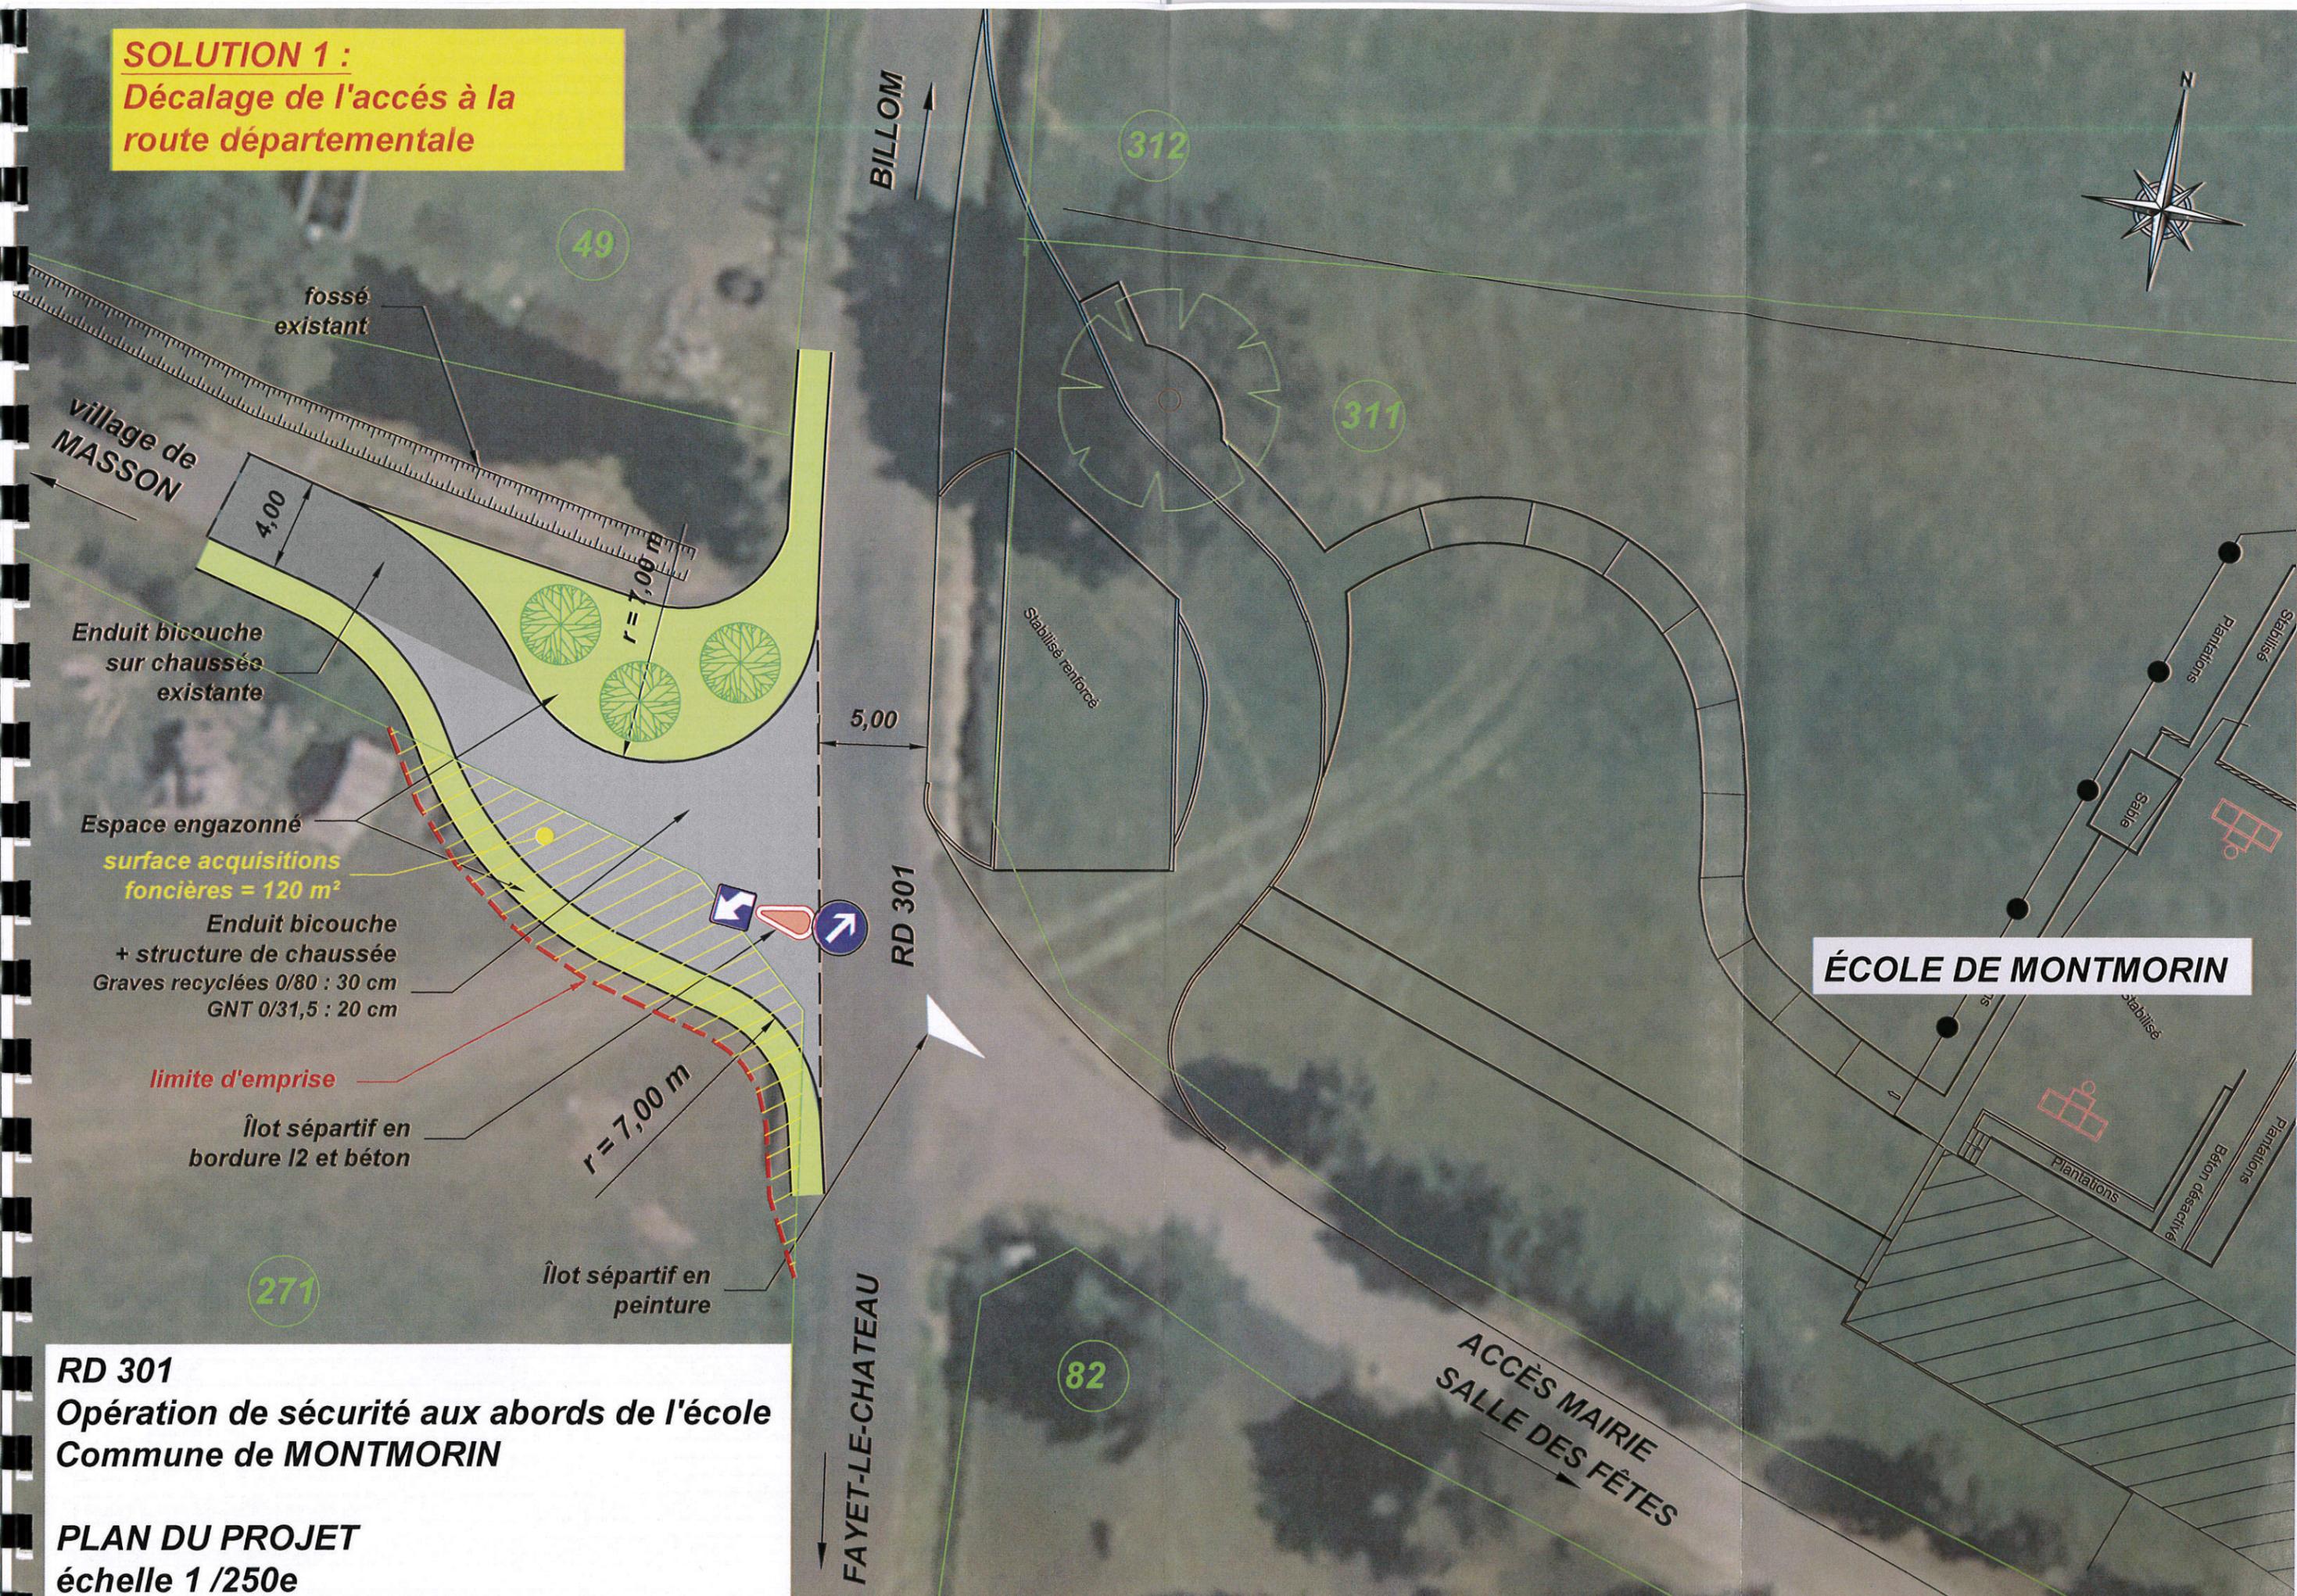

RD 301
Opération de sécurité aux abords de l'école
Commune de MONTMORIN

PLAN DU PROJET
échelle 1 / 250e